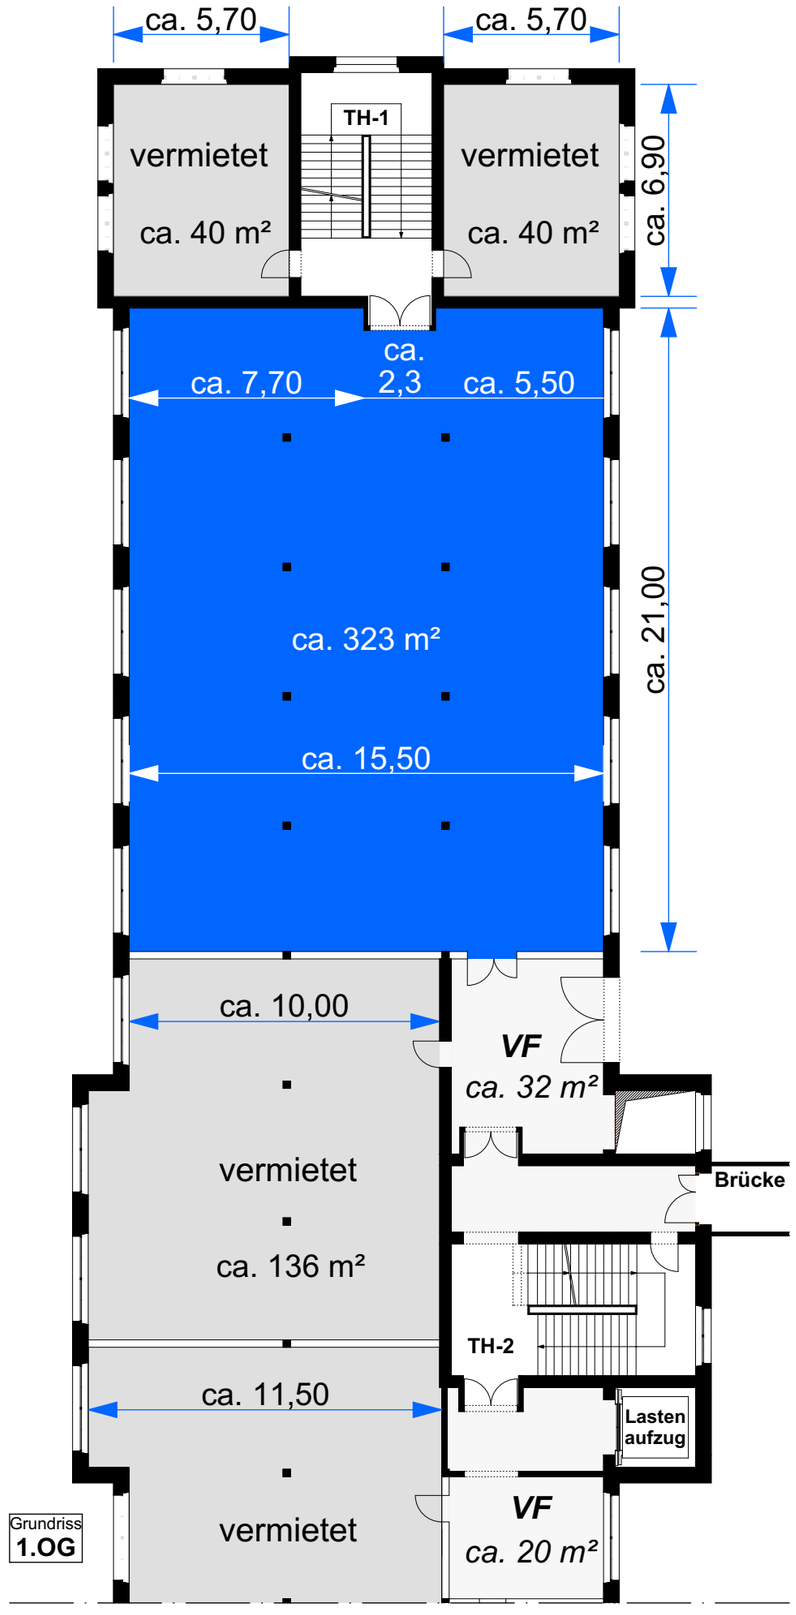

N

Index	Änderung	Datum	gez.

Projekt |E|W|R|_|L|I|_|G|_|A|C|_|1|2|9|_|U|E|_|1.OG-Nord_|-| Planer Gewerk Bauteil Planart Ebene/Bez. Index

Grundriss 1.OG
Gebäude 129 Nord

gezeichnet	kwz
Format	A3
Erstellungsdatum	28.03.2023
Maßstab	1:200

Bestand - Mietflächen - lfm/m²

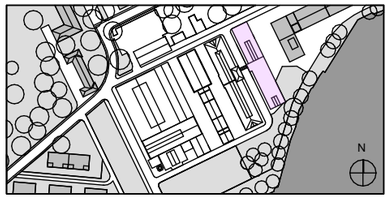

Insel Eiswerder
Eiswerderstraße 121-130

Bauherr

RODEX Haus- und Grundverwaltungs GmbH
Wurzelseppstraße 13A, 82049 Pullach
Fon +49 (0)89 793 68 00, Fax +49 (0)89 739 68 020
a.mix@mac.com

Architekt

LIGNE ARCHITEKTEN
Wilhelm-Kabus-Str. 36, Haus 9, 10829 Berlin
Fon +49 (0)30 44 35 25 00, Fax +49 (0)30 44 35 25 01
eiswerder@ligne.de